



ΕΦΗΜΕΡΙΣ ΤΗΣ ΚΥΒΕΡΝΗΣΕΩΣ

ΤΗΣ ΕΛΛΗΝΙΚΗΣ ΔΗΜΟΚΡΑΤΙΑΣ

ΤΕΥΧΟΣ ΤΕΤΑΡΤΟ — Αρ. Φύλλου **943**

10 Νοεμβρίου 1995

ΠΕΡΙΕΧΟΜΕΝΑ

ΑΝΑΔΑΣΩΣΕΙΣ

ΑΠΟΦΑΣΕΙΣ

Αριθ. Ζα/3430 (1)

Κήρυξη ως αναδασωτέας έκτασης 0,108 στρεμ. στη θέση «Άνω Αμπούλους - Αγία Μαρίνα» περιφέρειας Κρήνης του Νομού Αχαΐας.

Ο ΠΕΡΙΦΕΡΕΙΑΚΟΣ Δ/ΝΤΗΣ Ν. ΑΧΑΪΑΣ

Έχοντας υπόψη:

1. Το άρθρο 117 παρ. 3 του Συντ/τος της χώρας.

2. Τις διατάξεις του Ν. 3200/55 «περί διοικητικής αποκέντρωσης», όπως τροποποιήθηκε και συμπληρώθηκε μεταγενέστερα με το Ν.Δ. 532/70.

3. Τις διατάξεις του Ν. 998/1979 «περί προστασίας των δασών και των δασικών εν γένει εκτάσεων της χώρας» και συγκεκριμένα:

α) Του άρθρου 41 παρ. 1

β) Του άρθρου 38 παρ. 1

γ) Του άρθρου 70 παρ. 3 Ν. 998/79, όπως συμπληρώθηκε με το Ν. 2048/92.

4. Τις δ/γές του Υπουργείου Γεωργίας:

α) 160417/1180/8.7.80, β) 182447/3049/24.9.80.

5. Τις διατάξεις του Ν. 2218/1994 «περί Νομαρχιακής Αυτοδιοίκησης», όπως συμπληρώθηκε με το Νόμο 2240/1994 και τις όμοιες του άρθρου 12 Ν. 2307/1995.

6. Τις αριθμ. 5469/13.10.95 και Ζα/3380/23.10.95 προτάσεις του Δασαρχείου Αιγίου και της Δ/νσης Δασών αντίστοιχα, «περί κηρύξεως αναδασωτέας της αναφερομένης στο θέμα εκτάσεως», αποφασίζουμε:

Κηρύσσουμε αναδασωτέα με σκοπό την αποκατάσταση με φυσική αναγέννηση, της δασικής βλάστησης, που καταστράφηκε από παράνομη εκχέρσωση-κατάληψη, που έγινε από τον Παναγιώτη Ράθωση, κάτοικο Γιουλέϊκων Κοιν/τας Μύρτου-Αιγιαλείας και διαπιστώθηκε στις 7.10.95, τη δημόσια δασική έκταση εμβαδού εκατόν οκτώ τετραγωνικών μέτρων (0,108 στρεμμάτων), που βρίσκεται στη θέση «Άνω Αμπούλους - Αγία Μαρίνα» Κοιν/τας Κρήνης και προσδιορίζεται από τα στοιχεία Α Β Γ Δ Α, όπως φαίνονται στο συνημμένο διάγραμμα, το οποίο αποτελεί αναπόσπαστο μέρος της απόφασης αυτής και έχει όρια:

Ανατολικά: Γύρωθεν με δημόσιο ελατοδάσος.

Δυτικά: Γύρωθεν με δημόσιο ελατοδάσος.

Βόρεια: Γύρωθεν με δημόσιο ελατοδάσος.

Νότια: Γύρωθεν με δημόσιο ελατοδάσος.

Η παρούσα ισχύει μετά τη δημοσίευσή της στην κοινότητα Κρήνης σύμφωνα με το άρθρο 37 Ν. 3200/55.

Η απόφαση αυτή να δημοσιευθεί στην Εφημερίδα της Κυβερνήσεως.


Πάτρα, 24 Οκτωβρίου 1995

Ο Περιφερειακός Διευθυντής

ΒΑΣ. ΜΑΝΩΛΟΠΟΥΛΟΣ


Ανήκει στην υπ' αριθμ. 22α/3430/24.10.95 απόφαση Περ/κού Δ/ντη

Απόσπασμα χάρτη κλιμ. 1:50 000 όπου φαίνεται η θέση καταληφθείσης εκτάσεως 108 τ.μ. στη θέση "Άνω Αμπούλους - Αγία Μαρίνα" Περιφ. Κοιν. Κρήνης Αιγιαλείας

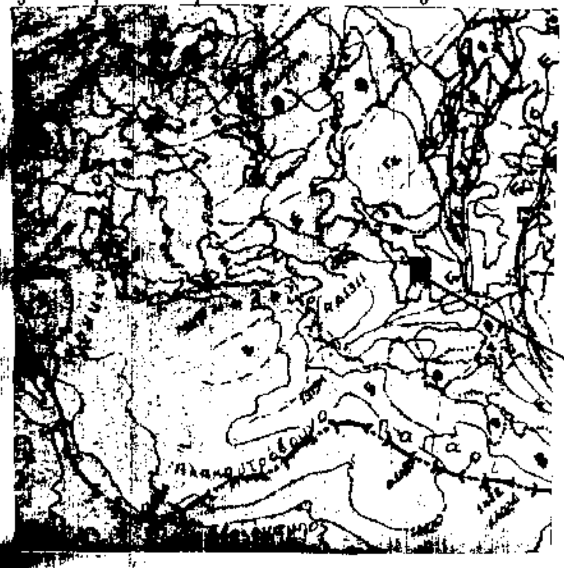

Θέση καταληφθείσης εκτάσεως

Τοπογραφικό δ/μα κλιμ. 1:200 δημοσίας δασικής εκτάσεως εμβ. 108 τ.μ. ευρισκόμενη στη θέση "Άνω Αμπούλους - Αγία Μαρίνα" περιφ. Κοιν. Κρήνης Αιγιαλείας η οποία καταλήφθηκε από τον Παναγιώτη Χων. Ράθωση κατ. Γουλέικων Κοιν. Μύρτου Πατρών

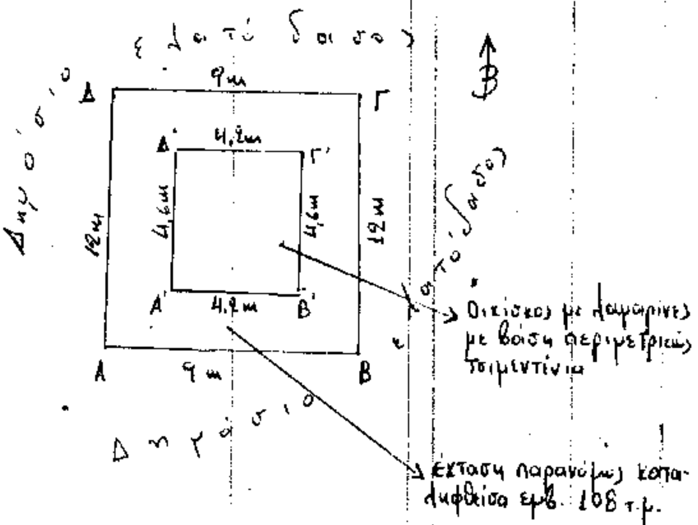

Αίγιο 10-10-1995
Ο Συντάξας

Καπετάνιος Αντώνης
Δασολόγος

ΘΕΩΡΗΘΗΚΕ
Αίγιο 13-10-95
Ο Δ/ντής Δασών Αιγίου α.α.



Δασολόγος

ΘΕΩΡΗΘΗΚΕ
Πάτρα 24/10/95
Ο Περ/κός Δ/ντής

Βοεοτζ. Μανιάτης



ΑΠΑΛΛΟΤΡΙΩΣΕΙΣ

ΑΠΟΦΑΣΕΙΣ

Αριθ. 3358 (2)

Καθορισμός των ορίων του αιγιαλού και δημιουργία ζώνης παραλίας στη θέση ΛΙΜΕΝΑΣ ΜΥΡΙΝΑΣ, Δήμου Μύρινας, νήσου Λήμνου, Νομού Λέσβου.

Ο ΠΕΡΙΦΕΡΕΙΑΚΟΣ Δ/ΝΤΗΣ Ν. ΛΕΣΒΟΥ

Έχοντας υπόψη:

1. Τις διατάξεις των άρθρων 1 μέχρι και 7 του Α.Ν. 2344/1940 «περί αιγιαλού και παραλίας», όπως τροποποιήθηκαν και συμπληρώθηκαν με τις διατάξεις: α) του άρθρ. 13 του Ν. 1078/1980 και β) του άρθρου 23 του Ν. 1337/1983.

2. Τις διατάξεις τής παρ. 9 του άρθρου 1 του Κεφαλαίου Β' της 0.208/181/26.4.1982 (ΦΕΚ 214/26.4.1982 τ.Β') κοινής απόφασης των Υπουργών Προεδρίας Κυβερνήσεως και Οικονομικών «Αναμόρφωση Συλλογικών Οργάνων Γνωμοδοτικής και Αποφασιστικής Αρμοδιότητας του Υπουργείου Οικονομικών».

3. Την από 24.4.95 έκθεση της Επιτροπής καθορισμού των ορίων του αιγιαλού και παραλίας και θέσεων αμμοληψίας, που καθόρισε τα όρια του αιγιαλού και της παραλίας στην περιοχή ΛΙΜΕΝΑΣ ΜΥΡΙΝΑΣ, Δήμου Μύρινας, νήσου Λήμνου, Νομού Λέσβου και το από μήνες Νοέμβριο 1990 και Μάρτιο 1991, τοπογραφικό διάγραμμα, σε δύο (2) πίνακες, με κλίμακα 1:500, της Υδρογραφικής Υπηρεσίας του Γ.Ε.Ν. που ελέγχθηκε την 10.4.1995 για την ακρίβεια της αποτύπωσης από το Βασίλειο Ιωάννου, Τοπογράφο Μηχανικό, Προϊστάμενο Γραφείου Μηχανικού Λήμνου και θεωρήθηκε την ίδια ημερομηνία από τον Στυλιανό Καζάζη, Προϊστάμενο της Δ.Τ.Υ. Ν. Λέσβου.

4. Τη σύμφωνη γνώμη του Γενικού Επιτελείου Ναυτικού, που διατυπώθηκε στο Φ.544.5/481/94/Σ. 992/1.8.1994 έγγραφό του.

5. Τις διατάξεις του άρθρου 1 της παρ. 1 του Ν. 3200/1955 (ΦΕΚ 97/Α/1955) «περί διοικητικής αποκεντρώσεως», σε συνδυασμό με τις διατάξεις του από 28.6.1955 Β.Δ. «περί εξαιρέσεως από της κατά το άρθρον 1 παρ. 1 του Ν. 3200/1955 αρμοδιότητος των Νομαρχιών, αντικειμένων τινων αρμοδιότητος του Υπουργού Οικονομικών», του Β.Δ. 704/1970 και του άρθρου 1 παρ. 5 του Π.Δ. 71/1984, για μεταβίβαση αρμοδιοτήτων του Υπουργού Οικονομικών στους Νομάρχες στις περιφερειακές αρχές διανομαρχιακού επιπέδου.

6. Τις διατάξεις του Ν. 2273/94 άρθρ. 14 παρ. 4 σχετικά με την άσκηση των αρμοδιοτήτων των Νομαρχών από τον Περιφερειακό Διευθυντή, αποφασίζουμε:

Επικυρώνουμε την από 25.4.1995 έκθεση της Επιτροπής καθορισμού των ορίων του αιγιαλού και παραλίας και θέσεων αμμοληψίας, που καθόρισε τα όρια του αιγιαλού, και της παραλίας στη θέση «ΛΙΜΕΝΑΣ ΜΥΡΙΝΑΣ, Δήμου Μύρινας, νήσου Λήμνου, Νομού Λέσβου και τα από Νοέμβριο 1990 και Μάρτιο 1991, τοπογραφικά διαγράμματα, σε δύο (2) πίνακες, με κλίμακα 1:500, της Υδρογραφικής Υπηρεσίας του Γ.Ε.Ν., που ελέγχθηκε την 10.4.1995 για την ακρίβεια της αποτύπωσης από το Βασίλειο Ιωάννου, Τοπογράφο Μηχανικό, Προϊστάμενο Γραφείου Μηχανικού Λήμνου και θεωρήθηκε την ίδια ημερομηνία από τον Στυλιανό Καζάζη, Προϊστάμενο της Δ.Τ.Υ. Ν. Λέσβου, επί του οποίου η πιο πάνω Επιτροπή καθόρισε τα όρια του αιγιαλού με κόκκινη συνεχή πολυγωνική γραμμή, τα όρια της παραλίας με συνεχή κίτρινη πολυγωνική γραμμή και με διακεκομμένη μπλε γραμμή τη γραμμή του παλαιού αιγιαλού στην περιοχή ΛΙΜΕΝΑΣ ΜΥΡΙΝΑΣ, Δήμου Μύρινας, νήσου Λήμνου, Νομού Λέσβου.

Η απόφαση αυτή, με την έκθεση της Επιτροπής και το διάγραμμα, να δημοσιευθούν στην Εφημερίδα της Κυβερνήσεως.

Μυτιλήνη, 11 Οκτωβρίου 1995

Ο Περιφερειακός Διευθυντής
ΑΝΤΩΝΙΟΣ ΔΕΜΕΝΕΓΑΣ

ΕΛΛΗΝΙΚΗ ΔΗΜΟΚΡΑΤΙΑ
ΝΟΜΑΡΧΙΑ ΛΕΣΒΟΥ — Μυτιλήνη, 25/4/1995
ΚΤΗΜΑΤΙΚΗ ΥΠΗΡΕΣΙΑ

ΕΚΘΕΣΗ

Επιτροπής καθορισμού ορίων αιγιαλού και παραλίας και θέσεων αμμοληψίας δια τον καθορισμό το πρώτον, των ορίων του αιγιαλού και της παραλίας, στην περιοχή ΛΙΜΑΝΙ ΜΥΡΙΝΑΣ, Δήμου Μυριναίων, νήσου Λήμνου, Νομού Λέσβου.

Στην Μύρινα, την 25.4.1995, οι υπογεγραμμένοι:

1. Σπυρίδων Καρδακάρης, Προϊστάμενος της Κτηματικής Υπηρεσίας Λέσβου, ως Πρόεδρος,

2. Βασίλειος Ιωάννου, Τοπογράφος Μηχανικός, Προϊστάμενος του Γραφείου Μηχανικού Λήμνου ως μέλος, και

3. Κουδέρης Άγγελος, Υποπλοίαρχος Λ.Σ., Λιμενάρχης Μύρινας, ως μέλος,

αποτελούντες την Επιτροπή καθορισμού ορίων αιγιαλού και παραλίας και θέσεων αμμοληψίας, δυνάμει των άρθρων 74 και 75 του Π.Δ. 636/77, σε συνδυασμό με την κ.υ.α. 0.208/181/26.4.82 (ΦΕΚ 214/26.4.82 τ.Β') των Υπουργών Προεδρίας της Κυβερνήσεως και Οικονομικών και της 447/10.2.1995 απόφασης Νομάρχη Λέσβου, συγκληθείσα με την 1355/25.4.1995 πρόσκληση του Προέδρου της, μεταβήκαμε επί τόπου στην προαναφερόμενη περιοχή, την 25.4.1995.

Λαβόντες υπόψη:

α. Το Φ.542/24/92/Σ. 58/20.1.1992 έγγραφο του Γεν. Επιτ. Ναυτ. - Δ/νση Α2 - Τμήμα IV.

β. Το Φ.544.5/730/92/Σ. 1667/10.12.1992 έγγραφο του Γεν. Επιτ. Ναυτ. - Δ/νση Α2 - Τμήμα IV.

γ. Το υπό της Υδρογραφικής Υπηρεσίας, συνταχθέν τους μήνες ΝΟΕΜΒΡΙΟ 1990 και ΜΑΡΤΙΟ 1991, με κλίμακα 1:500, Τοπογραφικό και Υψομετρικό διάγραμμα, σε δύο (2) φύλλα, ηλεγμένο από τον Βασίλειο Ιωάννου, Τοπογράφο Μηχανικό, Προϊστάμενο του Γραφείου Μηχανικού Λήμνου, την 10.4.1995, και θεωρημένο από τον Στέλιο Καζάζη, Προϊστάμενο της Δ.Τ.Υ. Νομού Λέσβου, την ίδια ημέρα.

δ. Τις διατάξεις του Α.Ν. 2344/1940, όπως αυτός τροποποιήθηκε και συμπληρώθηκε και τις διατάξεις του ν. 1337/1983 και τις σχετικές προς τούτον Δ.3474/970 ΠΟΛ 105/29.7.1983 και Ν. 505/253 ΠΟΛ 69/30.3.1984 διαταγές του Υπουργείου Οικονομικών.

ε. Την από 6.9.1993 Έκθεση της Επιτροπής καθορισμού ορίων αιγιαλού και παραλίας και θέσεων αμμοληψίας για την ίδια ως άνω περιοχή.

στ. Το Φ.544.5/481/94/Σχ. 992/1.8.1994 έγγραφο

του Γεν. Επιτ. Ναυτ. - Δ/νση Α2 - Τμήμα IV.

ζ. Την εκ της επιτοπίου μεταβάσεως στην παραπάνω περιοχή σχηματισθείσα αντίληψη περί του πλάτους της βρεχομένης ζώνης της ξηράς και των λοιπών συναφών στοιχείων, ήτοι:

I. ότι η ακτή της είναι ομαλή, επίπεδη με μικρή υψομετρική διαφορά και στο αριστερό άκρο της, σε ένα πολύ μικρό τμήμα, είναι επικλινής με μεγάλη υψομετρική διαφορά,

II. ότι οι άνεμοι είναι συνήθως βόρειοι-βορειοδυτικοί, η ένταση των οποίων δύναται να φθάσει τα 6-7 μποφώρ και το ύψος των κυμάτων τα 1-2 μέτρα, αποφασίζει:

Καθορίζει επί του ως άνω τοπογραφικού διαγράμματος:

Α. Με συνεχή κόκκινη πολυγωνική γραμμή, την οριογραμμή του αιγιαλού, υπό στοιχεία 1, 2, 3, ..., 16, της οποίας οι κορυφές εξασφαλίζονται με σταθερά σημεία.

Β. Με κίτρινη πολυγωνική γραμμή , την οριογραμμή της παραλίας, υπό στοιχεία 1΄, 2΄, 3΄, ..., 16΄, της οποίας οι κορυφές εξασφαλίζονται ομοίως με σταθερά σημεία και έχει απόσταση 10 μέτρα από την οριογραμμή του αιγιαλού, εκτός των περιπτώσεων που στο σχέδιο διαφορετικά ορίζεται, επειδή δεν εξυπηρετούνται οι σκοποί που αναφέρονται στο άρθρο 7 του Α.Ν. 2344/40.


Γ. Με μπλε πολυγωνική γραμμή, την οριογραμμή του παλαιού αιγιαλού, υπό στοιχεία 1΄΄, 2΄΄, 3΄΄, 4΄΄, 5΄΄, 6΄΄, 7΄΄ και 8΄΄, 9΄΄, 10΄΄, 11΄΄, 12΄΄, 13΄΄, 14΄΄, της οποίας οι κορυφές εξασφαλίζονται με σταθερά σημεία.

Δ. Σημειούται ότι υπάρχουν κτίσματα επί της ζώνης της παραλίας τα οποία δεν εξαιρούνται.

Ε. Τα σημεία 16 και 16΄ ταυτίζονται με τα σημεία 13 και 13΄ του γειτονικού καθορισμένου αιγιαλού (Η 4401/ 28.12.1994 απόφαση του Νομάρχη Λέσβου - ΦΕΚ 57/ 2.2.1995 τ. Δ΄).

ΣΤ. Η εξάρτηση έγινε από το κρατικό τριγωνομετρικό δίκτυο.

Η Επιτροπή
Ο Πρόεδρος
ΣΠΥΡΟΣ Θ. ΚΑΡΔΑΚΑΡΗΣ
Τα Μέλη
ΒΑΣΙΛΗΣ ΙΩΑΝΝΟΥ, ΑΓΓΕΛΟΣ ΚΟΥΔΕΡΗΣ

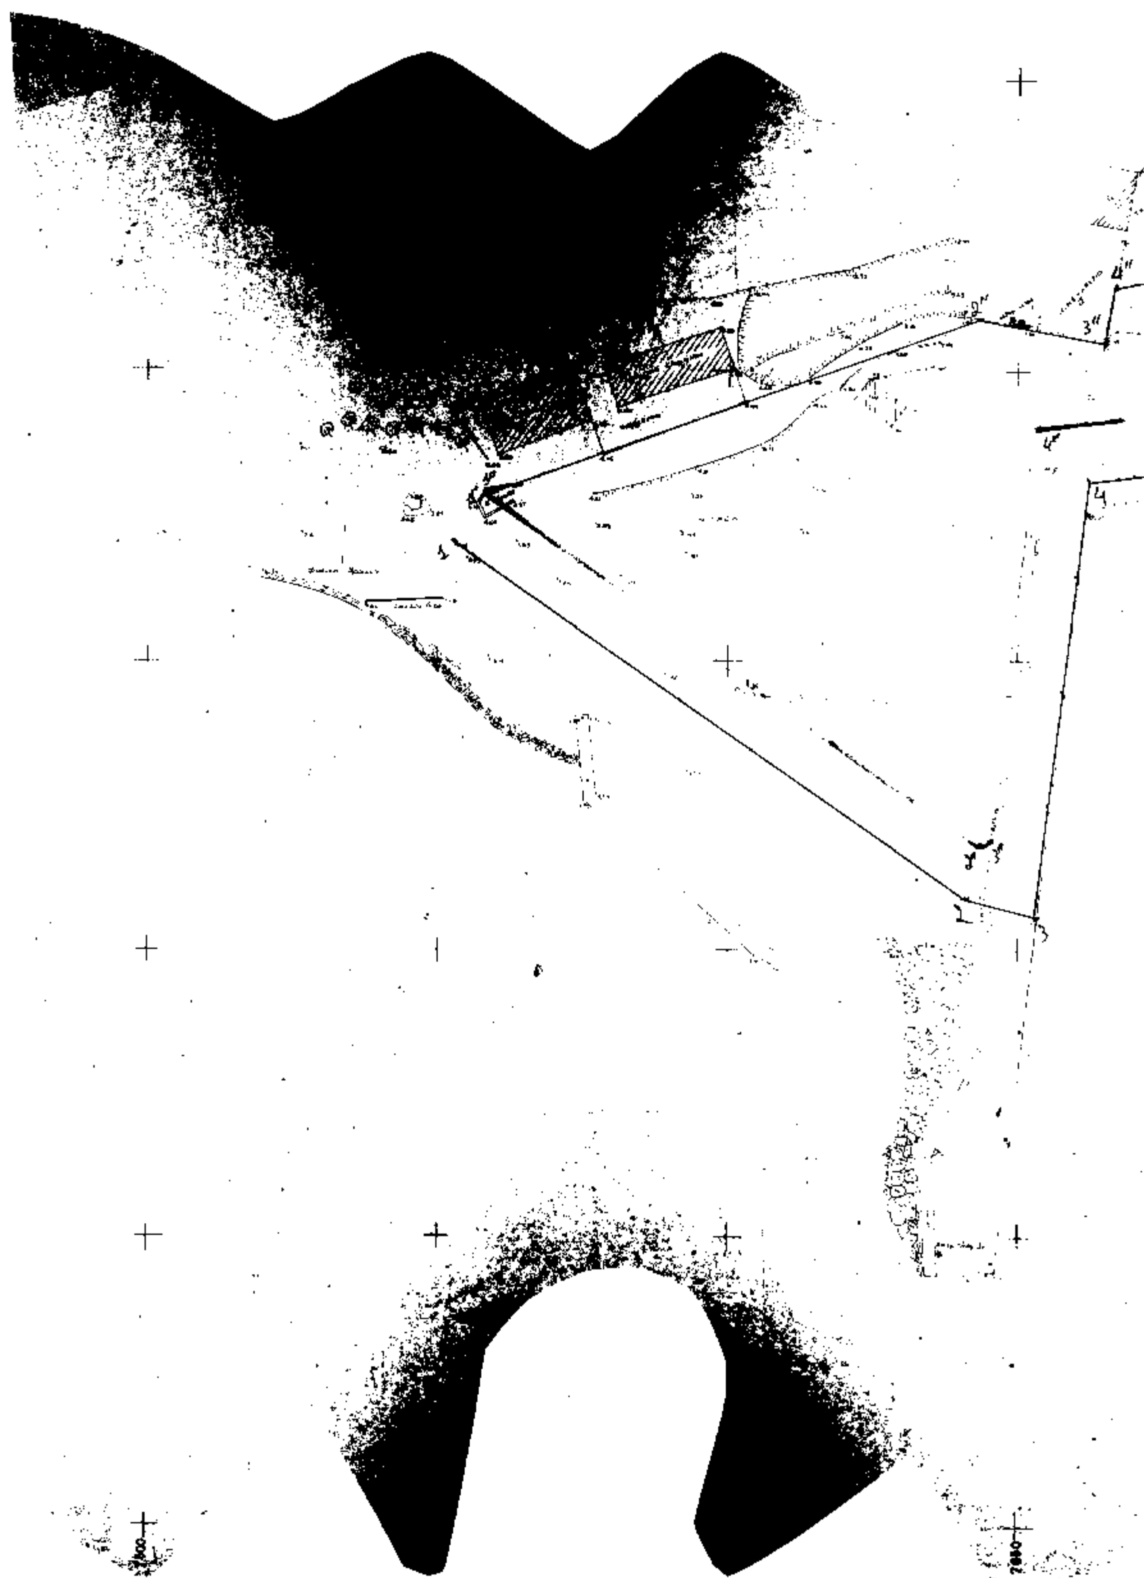

7700

ΥΠΟΜΝΗΜΑ ΕΠΙΤΡΟΠΗΣ

[illegible]

Η ΕΠΙΤΡΟΠΗ

ΣΠΥΡΟΣ Θ. ΚΑΡΔΑΚΑΡΗΣ
ΦΟΡΟΤΕΧΝΙΚΟΣ ΠΙΣΗ

ΚΟΥΒΕΡΗΣ ΑΓΓΕΛΟΣ
ΠΛΩΤΑΡΧΗΣ Λ.Σ.

ΠΙΝΑΚΑΣ ΣΥΝΤΕΤΑΓΜΕΝΩΝ ΚΟΡΥΦΩΝ ΟΡΙΟΓΡΑΜΜΗΣ ΠΑΛΑΙΟΥ ΑΙΓΙΑΛΟΥ

ΚΟΡΥΦΗ	X	Ψ
1	3558,90	13198,25
2	3643'40	13158'90
3	3665'	13355'
4	3666,35	13365,30
5	3719'35	13335'90
6	3769'30	13318'50
7	3986'30	13305'
8	3981'50	13634
9	3986'30	13633,80
10	3989,50	13651,50
11	3943,90	13538'50
12	3644,30	13546'90
13	3643,50	13450'
14	3646'25	13499,25

ΠΙΝΑΚΑΣ ΣΥΝΤΕΤΑΓΜΕΝΩΝ ΚΟΡΥΦΩΝ ΟΡΙΟΓΡΑΜΜΗΣ ΑΙΓΙΑΛΟΥ

ΚΟΡΥΦΗ	X	Ψ
1	3558,30	13290,50
2	3610'	13658'
3	3653'50	13655,90
4	3669'	13330'30
5	3755,95	13343'95
6	3819'	13316'50
7	3984,50	13605'
8	3987,30	13618,90
9	3991,50	13634'
10	3988,90	13613
11	3649'45	13518,50
12	3646'35	13653

ΝΑΥΤΙΚΟ
ΥΠΗΡΕΣΙΑ

ΔΙΑΓΡΑΜΜΑ

ΠΕΡΙΟΧΗΣ ΜΥΡΙΝΑΣ ΛΗΜΝΟΥ

	ΑΠΟΤΥΠΩΣΗ	ΑΡΙΘ. ΕΡΓΑΣΙΑΣ
1:500	ΝΟΕΜΒΡΙΟΣ 95	
	ΣΥΝΤΑΞΗ	ΣΧΕΔΙΑΣΗ
	ΕΛΕΓΧΟΣ	ΕΛΕΓΧΟΣ
Ο ΠΡΟΙΣΤΑΜΕΝΟΣ ΤΜ. ΣΥΝΤΑΞΗΣ		

13800

ΕΛΕΓΧΘΗΚΕ
Για το γνήσιο της αποτύπωσης
ΜΥΡΙΝΑ 30/4.1995

Τσέντος Βασίλης
Τοπικός Μηχανικός

13750

ΕΘΕΩΡΗΘΗΚΕ
30-4-1995


13700


13650


13600

11	[illegible]	13510.50
12	[illegible]	13453
13	[illegible]	13459.95
14	[illegible]	13348
15	[illegible]	13305.60
16	[illegible]	13883.50

7850

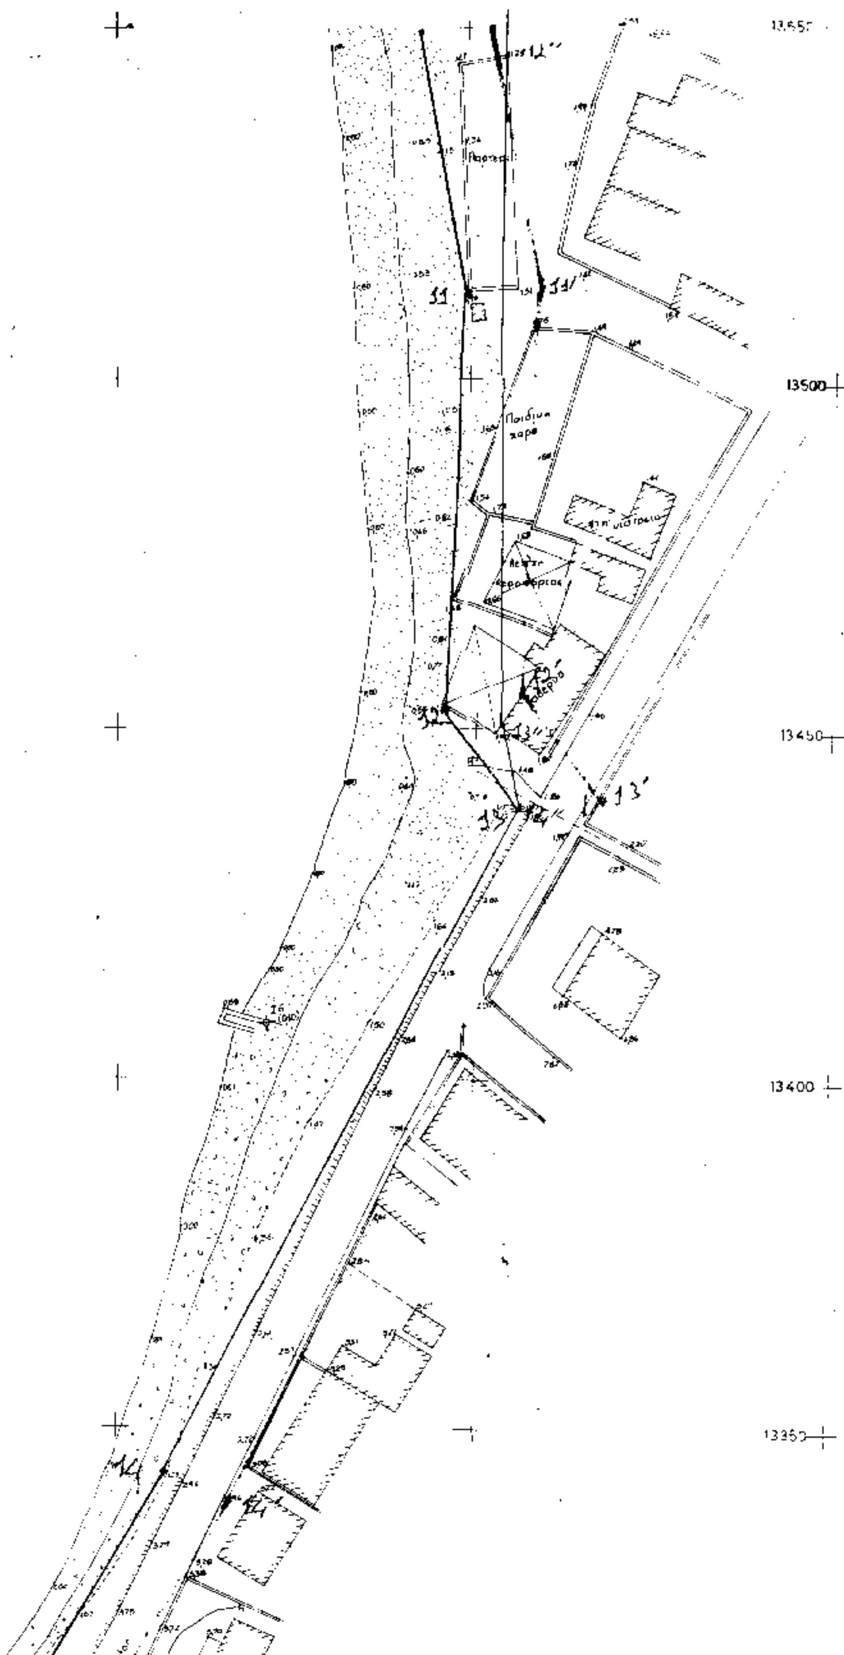
13500
13450
13400
13350

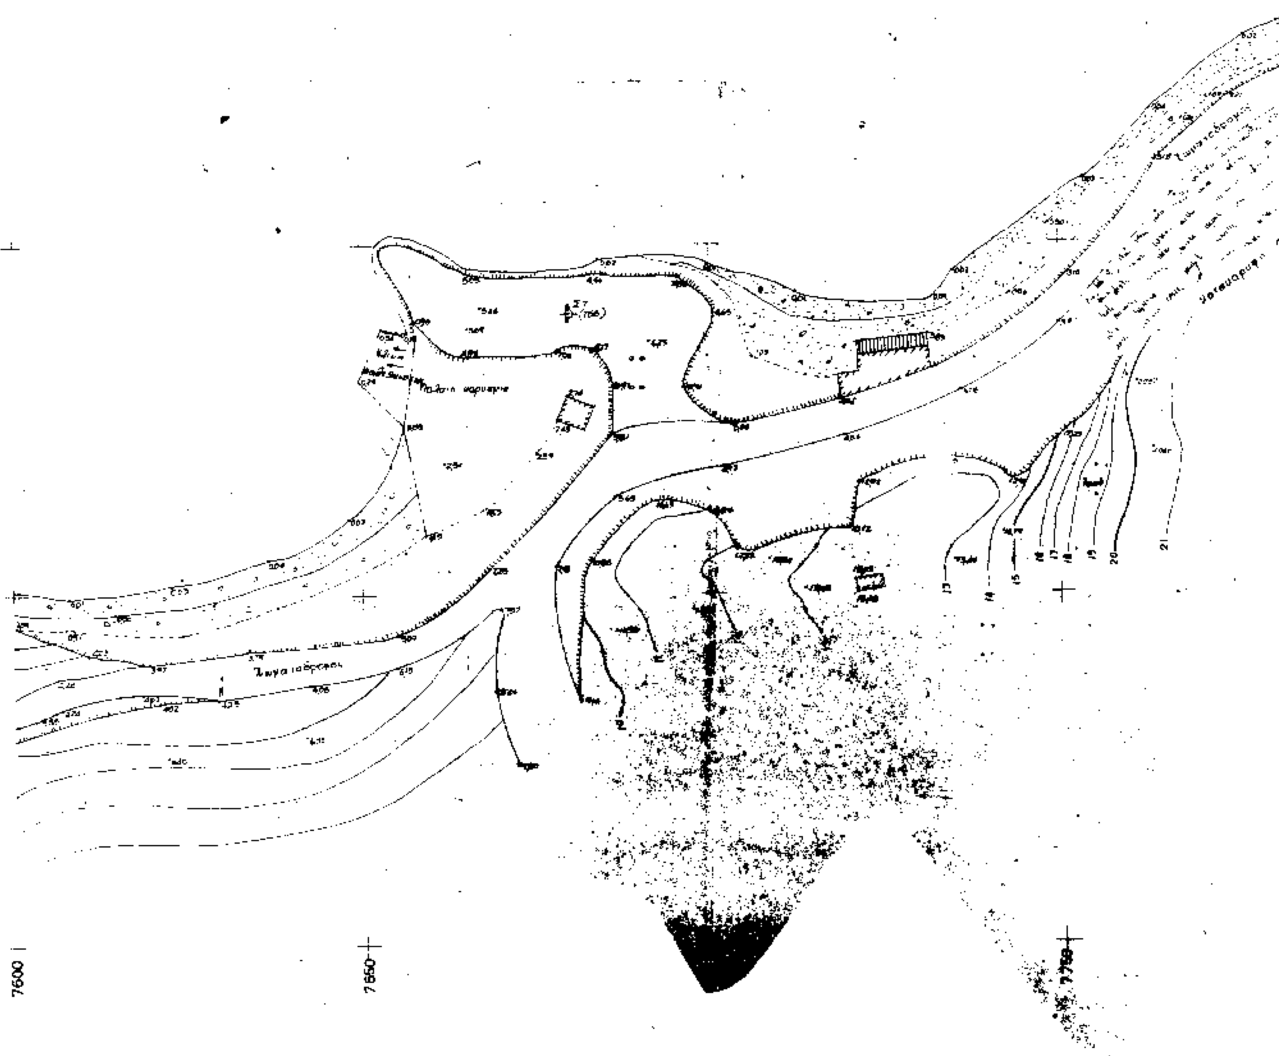
7600
7650

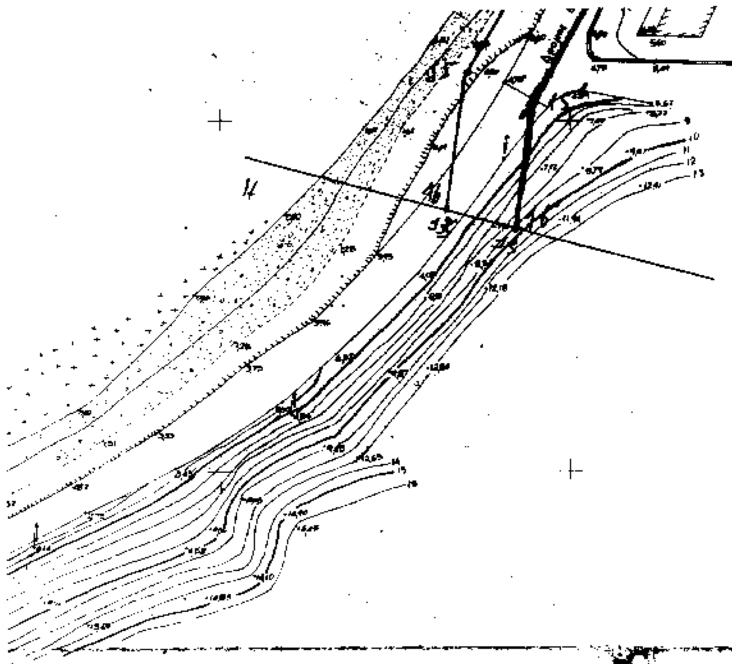

13300

13250

13200

13150

Η ΕΠΙΤΡΟΠΗ

1. ΣΠΥΡΟΣ Θ. ΚΑΡΔΑΚΑΡΗΣ
ΦΩΤΟΤΕΧΝΙΚΟΣ ΠΕ/Α

2. Ιωάννου Βασίλης
Τεχν/κος Μηχανικός

3. ΚΟΥΔΕΡΗΣ ΑΓΓΕΛΟΣ
ΠΛΩΤΑΡΧΗΣ Λ.Σ.

ΕΛΕΓΧΘΗΚΕ
Για το γνήσιο της αποτύπωσης
ΜΥΡΙΝΑ 19-4-1995

Ιωάννου Βασίλης
Τεχν/κος Μηχανικός



7850 7900 7950 8000

Το παρόν αντίγραφον [illegible] εργασίας της ΥΥ χορηγεί[illegible] ΝΟΜΑΡΧΙΑ ΛΕΣΒΟΥ [illegible] ΑΠΑΓΟΡΕΥΕΤΑΙ [illegible] γενομένης δαπάνης (Άρθρον 16 Ν. 4559/1930 Γνωμ[illegible] Γνωμοδ. Νομ. Συμβούλου Α.Ν. 6/1965).

ΔΩΡΕΑΝ ΧΟΡΗΓΙΑ

ΠΟΛΕΜΙΚΟ ΝΑΥΤΙΚΟ
ΥΔΡΟΓΡΑΦΙΚΗ ΥΠΗΡΕΣΙΑ

Π1

ΤΟΠΟΓΡΑΦΙΚΟ ΔΙΑΓΡΑΜΜΑ

ΠΕΡΙΟΧΗΣ ΜΥΡΙΝΑΣ ΛΗΜΝΟΥ

Τα ύψη σε μέτρα από την μέση στάθμη θαλάσσης

ΚΛΙΜΑΚΑ	ΑΠΟΤΥΠΩΣΗ	ΑΡΙΘ. ΕΡΓΑΣΙΑΣ
1:500	ΜΑΡΤΙΟΣ 91	74/91
ΑΠΟΤΥΠΩΣΗ	ΣΥΝΤΑΞΗ	ΣΧΕΔΙΑΣΗ
Σ. ΦΙΛΗΣ	Ε. ΓΡΙΒΑΣ	Ε. ΓΡΑΨΑ
	ΕΛΕΓΧΟΣ	ΕΛΕΓΧΟΣ
	Α. ΒΕΡΥΚΟΚΟΣ	[illegible]ΕΝΤΖΗ
Ο ΠΡΟΙΣΤΑΜΕΝΟΣ ΓΡ. ΣΥΝΤΑΞΗΣ Α. ΒΕΡΥΚΟΚΟΣ	Ο ΔΙΕΥΘΥΝΤΗΣ	

Σύνταξη στο κρατικό δίκτυο ΓΥΣ
Συντεταγμένες ΗΑΤΤ

ΕΘΝΙΚΟ ΤΥΠΟΓΡΑΦΕΙΟ

Εκδίδει την ΕΦΗΜΕΡΙΔΑ ΤΗΣ ΚΥΒΕΡΝΗΣΕΩΣ από το 1833

Διεύθυνση : Καποδιστρίου 34
Ταχ. Κώδικας : 104 32
TELEX : 22.3211 YPET GR
FAX : 5234312

Οι Υπηρεσίες του **ΕΘΝΙΚΟΥ ΤΥΠΟΓΡΑΦΕΙΟΥ** λειτουργούν καθημερινά από **8.00'** έως **13.00'**

ΧΡΗΣΙΜΕΣ ΠΛΗΡΟΦΟΡΙΕΣ

* Πώληση ΦΕΚ όλων των Τευχών Σολωμού 51 τηλ.: 52.39.762
* ΒΙΒΛΙΟΘΗΚΗ: Σολωμού 51 τηλ.: 52.48.188
* Για φωτοαντίγραφα παλαιών τευχών στην οδό Σολωμού 51 τηλ.: 52.48.141
* Τμήμα πληροφόρησης: Για τα δημοσιεύματα των ΦΕΚ Σολωμού 51 τηλ.: 52.25.713 – 52.49.547

* Οδηγίες για δημοσιεύματα Ανωνύμων Εταιρειών και ΕΠΕ τηλ.: 52.48.785

  Πληροφορίες για δημοσιεύματα Ανωνύμων Εταιρειών και ΕΠΕ τηλ.: 52.25.761

* Αποστολή ΦΕΚ στην επαρχία με καταβολή της αξίας του δια μέσου Δημοσίου Ταμείου Για πληροφορίες: τηλ.: 52.48.320

Τιμές κατά τεύχος της ΕΦΗΜΕΡΙΔΑΣ ΤΗΣ ΚΥΒΕΡΝΗΣΕΩΣ:

Κάθε τεύχος μέχρι 8 σελίδες δρχ. 100. Από 9 σελίδες μέχρι 16 δρχ. 150, από 17 έως 24 δρχ. 200

Από 25 σελίδες και πάνω η τιμή πώλησης κάθε φύλλου (8σέλιδου ή μέρους αυτού) αυξάνεται κατά 50 δρχ.

Μπορείτε να γίνετε συνδρομητής για όποιο τεύχος θέλετε. Θα σας αποστέλλεται με το Ταχυδρομείο.

ΕΤΗΣΙΕΣ ΣΥΝΔΡΟΜΕΣ

Κωδικός αριθ. κατάθεσης στο Δημόσιο Ταμείο 2531		Κωδικός αριθ. κατάθεσης στο Δημόσιο Ταμείο 3512
Η ετήσια συνδρομή είναι:		Ποσοστό 5% υπέρ του Ταμείου Αλληλοβοηθείας του Προσωπικού (ΤΑΠΕΤ)
α) Για το Τεύχος Α'	Δρχ. 20.000	Δρχ. 1.000
β) » » » Β'	» 40.000	» 2.000
γ) » » » Γ'	» 10.000	» 500
δ) » » » Δ'	» 40.000	» 2.000
ε) » » » Αναπτυξιακών Πράξεων	» 25.000	» 1.250
στ) » » » Ν.Π.Δ.Δ.	» 10.000	» 500
ζ) » » » ΠΑΡΑΡΤΗΜΑ	» 5.000	» 250
η) » » » Δελτ. Εμπ.& Βιομ. Ιδ.	» 10.000	» 500
θ) » » » Αν. Ειδικού Δικαστηρίου	» 3.000	150
ι) » » » Α.Ε. & Ε.Π.Ε.	» 210.000	» 10.500
ια) Για όλα τα Τεύχη εκτός ΤΑΕ-ΕΠΕ	» 110.000	» 5.500

Πληροφορίες: τηλ. 52.48.320

ΑΠΟ ΤΟ ΕΘΝΙΚΟ ΤΥΠΟΓΡΑΦΕΙΟ